


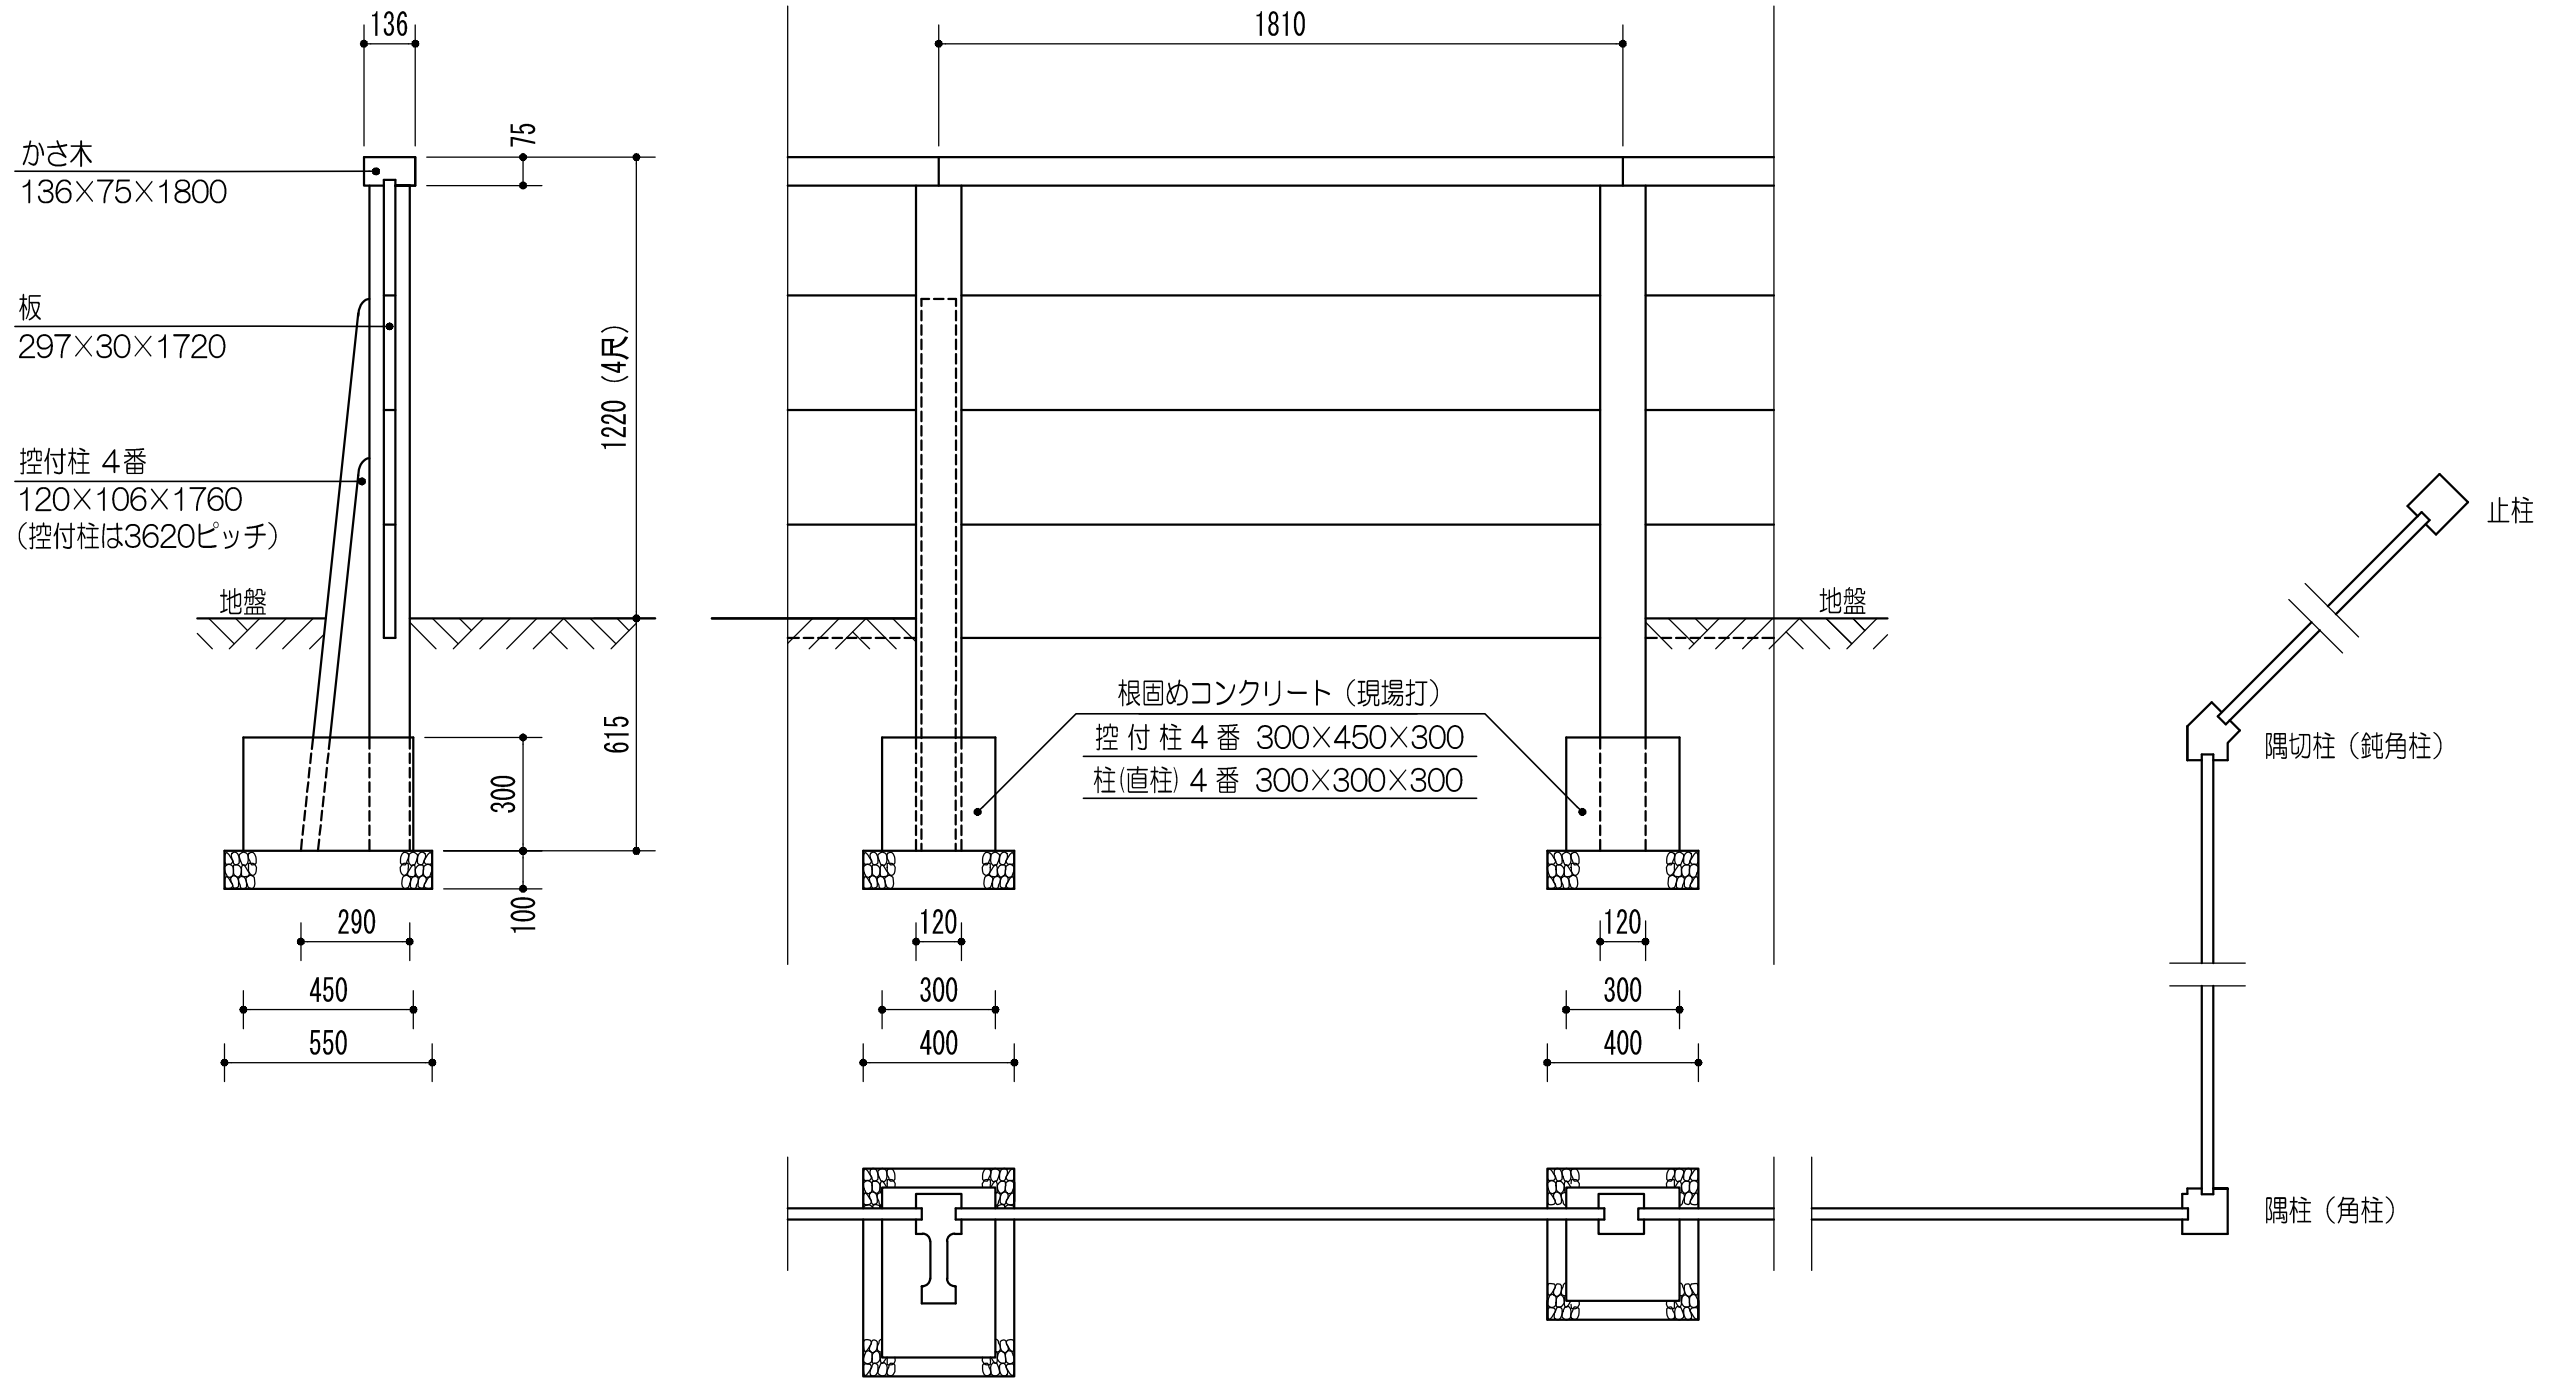

万代塀 地上高 1220 (4尺) 標準型



地盤軟弱の場合のみ碎石使用