


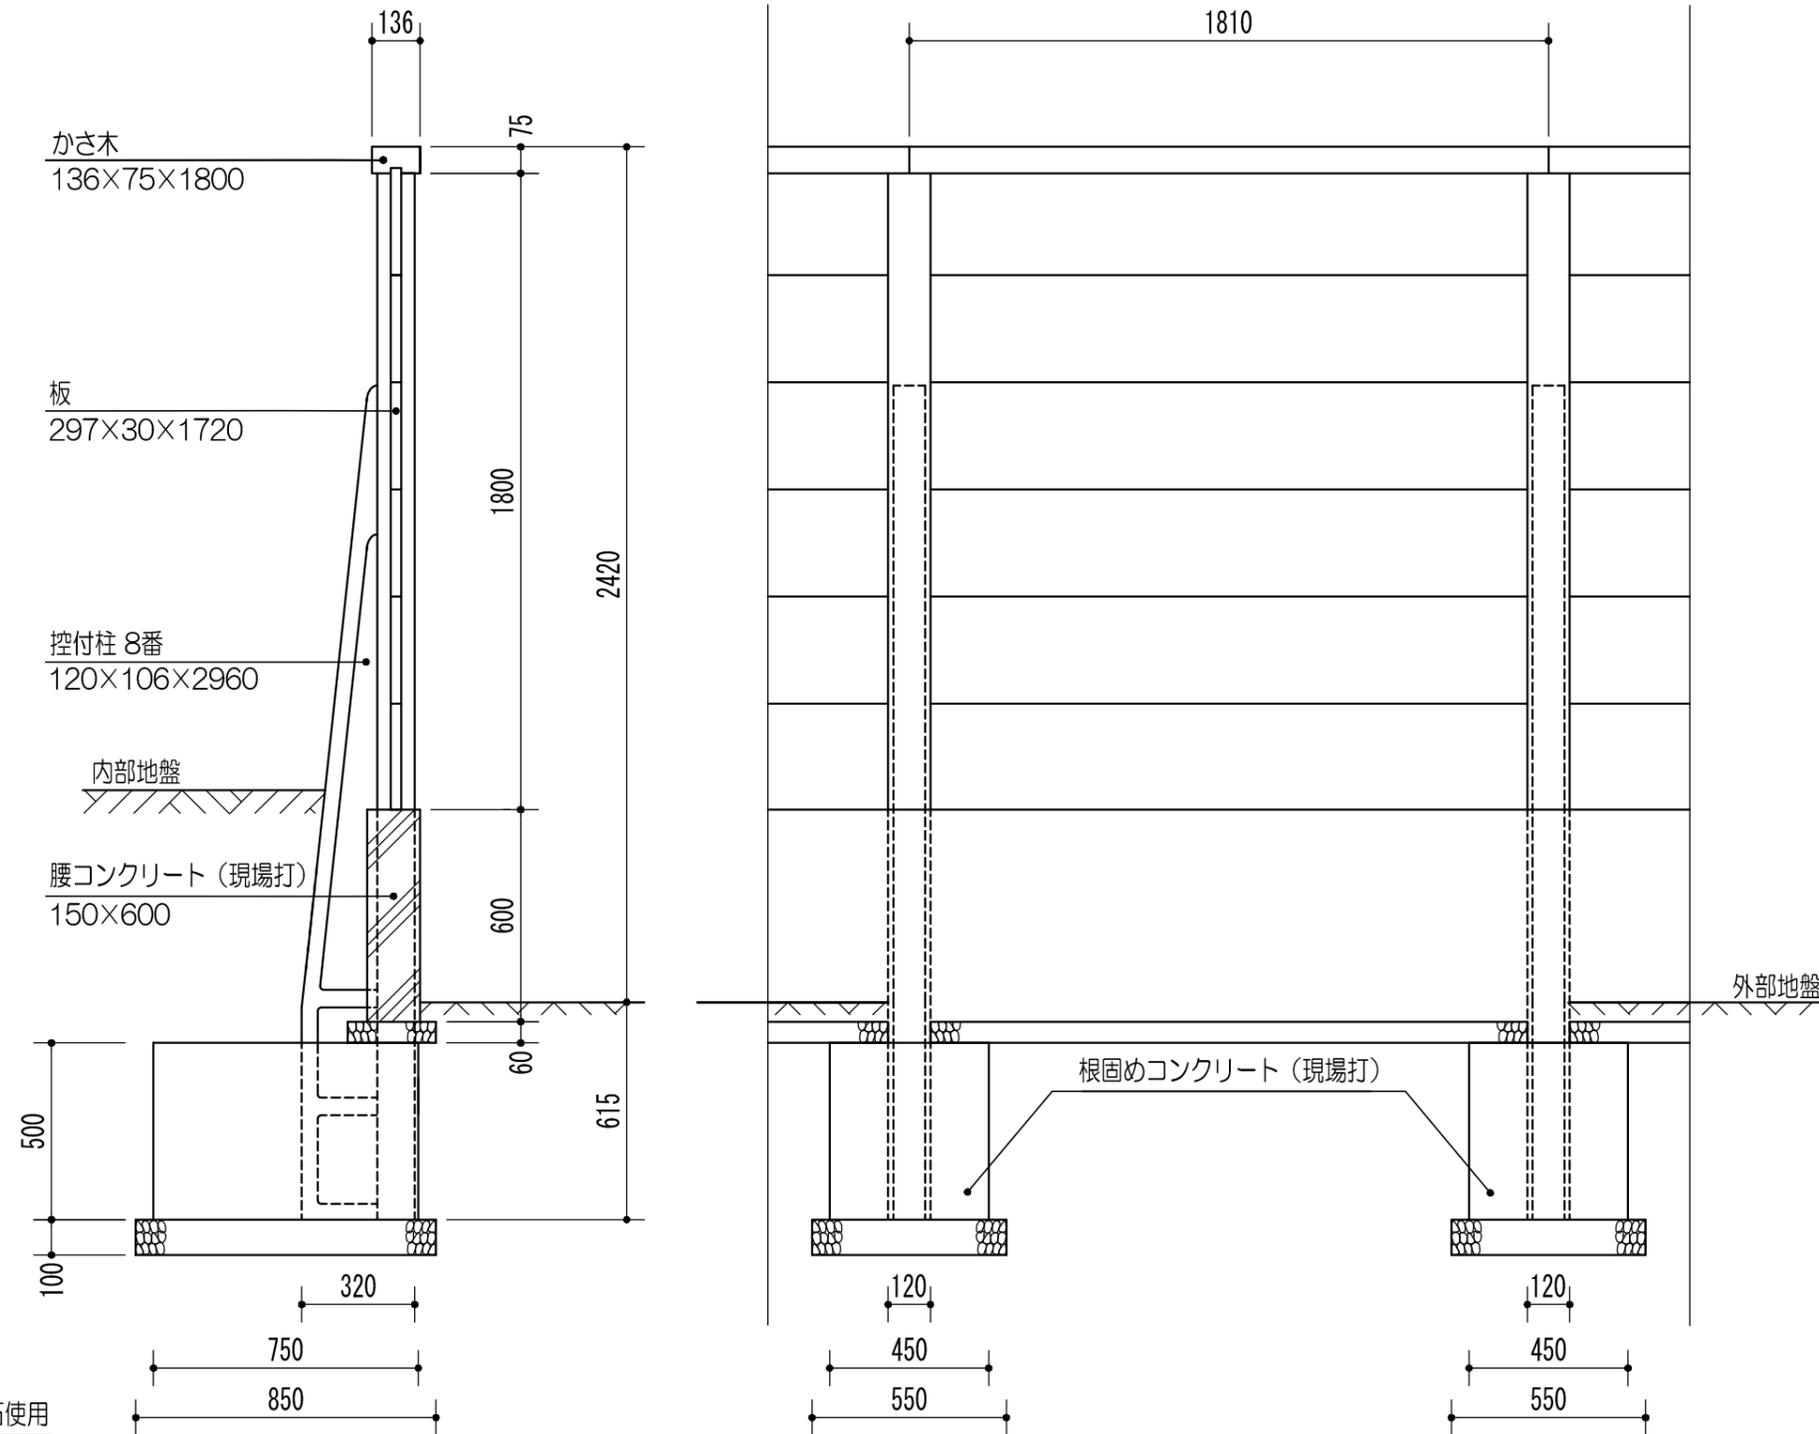

土止め兼用型 万代塀 外部地上高 2420 内部地上高 1820



地盤軟弱の場合のみ碎石使用